

© Amtliche Vermessung, gestützt auf Art. 65 bis 67 TVAV

Legende: www.zh.ch/av-legend

Unterstrichene Grundstücksnummern bezeichnen noch nicht rechtskräftige Grundstücke.

Der Planauszug enthält die Elemente der öffentlich-rechtlichen Eigentumsbeschränkungen der Themen Abstandslinien, Grundwasser, Gewässerraum und Nutzungsplanung (Grundnutzung ohne überlagernde Nutzung). Ihre Gültigkeit ist im ÖREB-Kataster abzuklären (www.oereb.zh.ch).




Erstellt: 1.11.2022 / boc / 118752  
Nachführungsgeometer(in):  
Stefanie Meile, Jost Schnyder, Reto Theiler  
Kontrolliert:

(Bestätigung im Sinne von § 3 Abs. 1 lit. a BVV)

**Ingesa AG**

Guyer-Zeller-Strasse 27  
8620 Wetzikon

Telefon 044 934 33 88

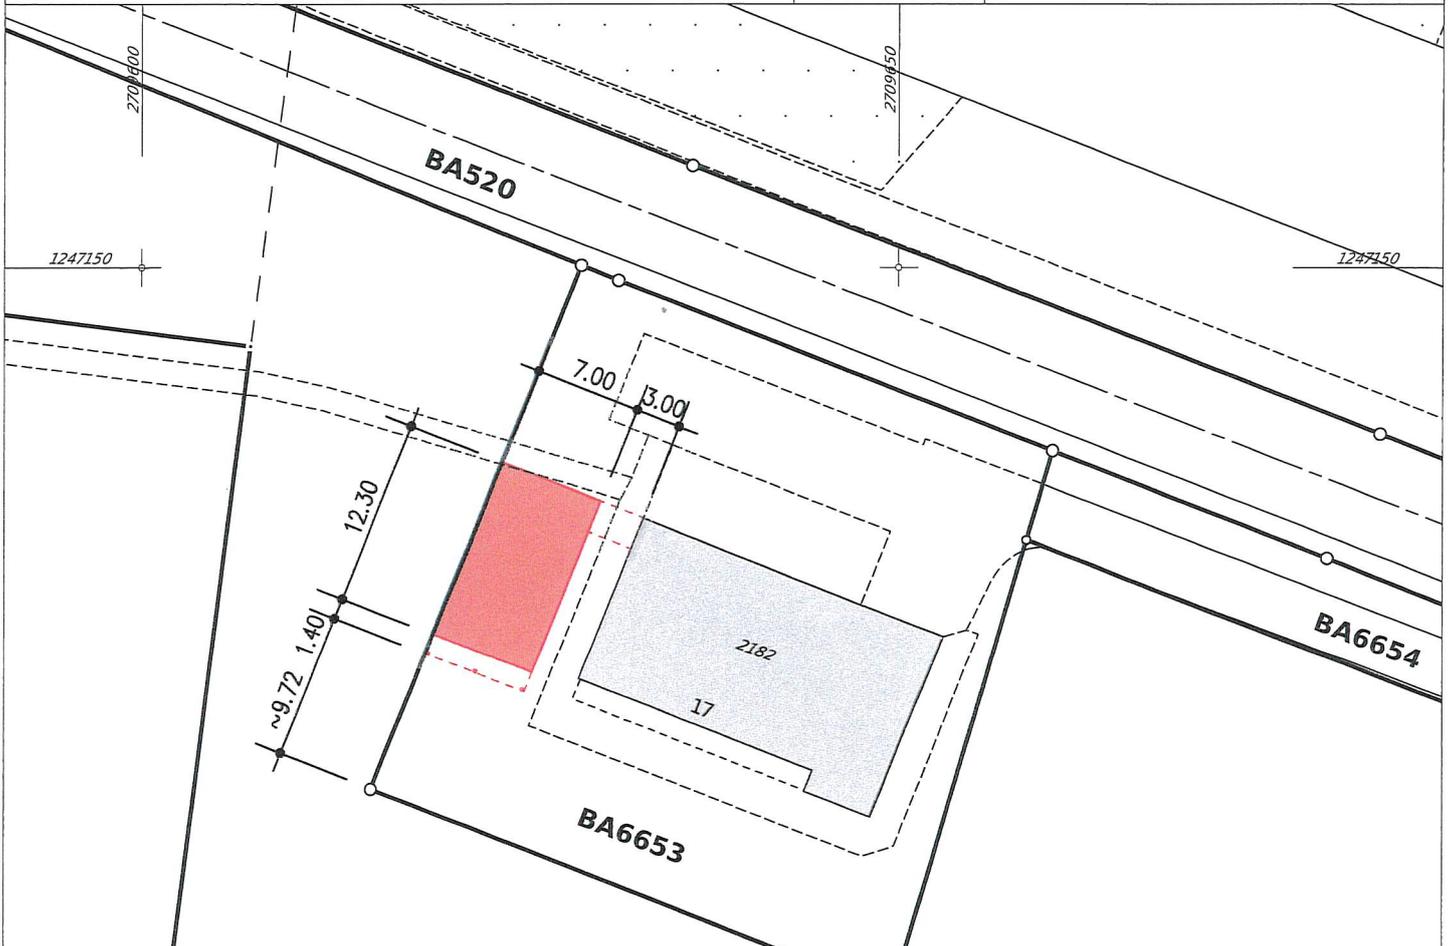

Objekt: Anbau Mädchengarderobe an best. Gebäude Assek.-Nr. 2182, Stegstrasse 17, 8494 Bauma

Bauherrschaft: Fussballclub Bauma, Stegstrasse 11, 8494 Bauma

# SITUATION 1:500

Archit Team CB GmbH, Unterdorfstrasse 32, 8494 Bauma Tel. 052 397 11 11 04.11.2022/cb

**BA6655**

Bauma, den 14.01.2023

**BA7181**

## Schwändiwisen

Die Bauherrschaft (Fussballclub Bauma):

Präsident: Werner Berger

Aktuarin: Lysann Helbing

Der Eigentümer Kat.-Nr. BA7181:

Christian Keller

Der Architekt:

Stegstrasse